


1	5.00	20	23.60	20	6.00	20
2	6.20	20		20		
3	6.00	20		20		
4	6.00	36.40		30.10		
5	6.00	20		20		
6	6.00	20		20		
7	6.20	20	5.70	20	1.76	3.70
8	3.60	20	3.40	20	3.10	15.24
	5.00	8.60				


20	4.62	24	2.64	5	2.64	24
	10.70		3.60		12.30	3.60
			30.20			
4.70	5.75	3.80	3.75	5.70	2.70	3.80

A B C D E F G

SÜDANSICHT

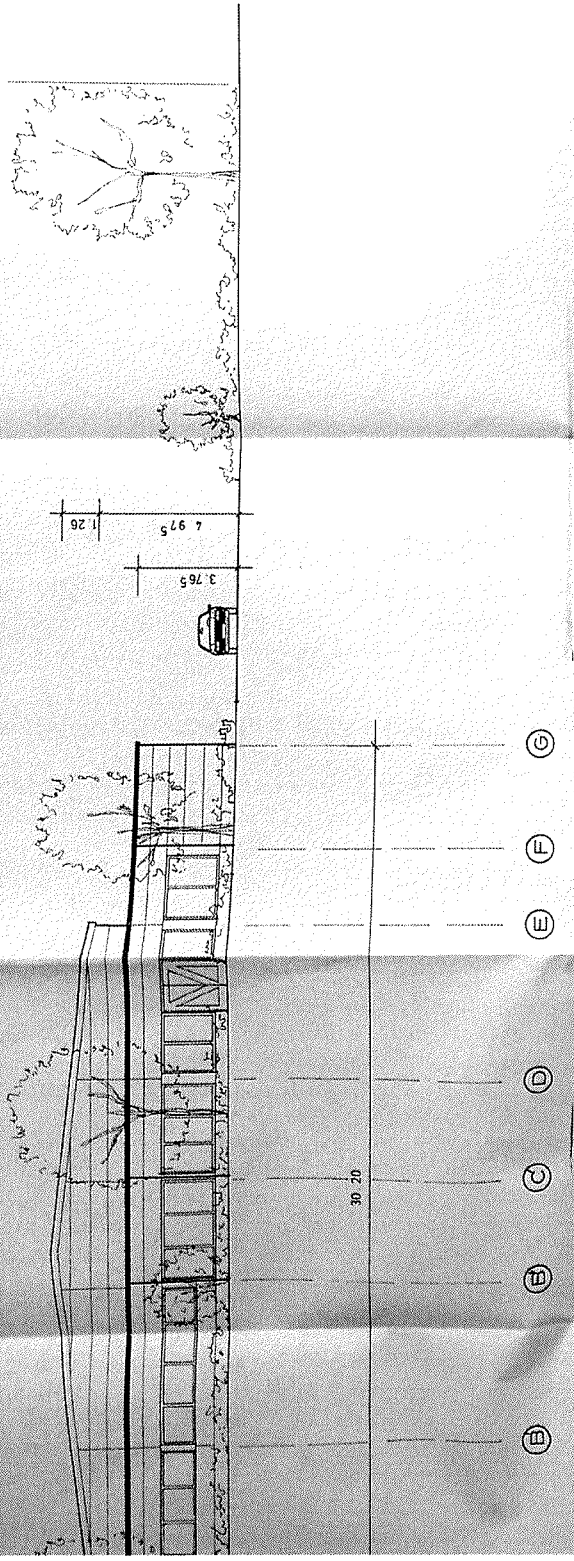

OSTANSICHT

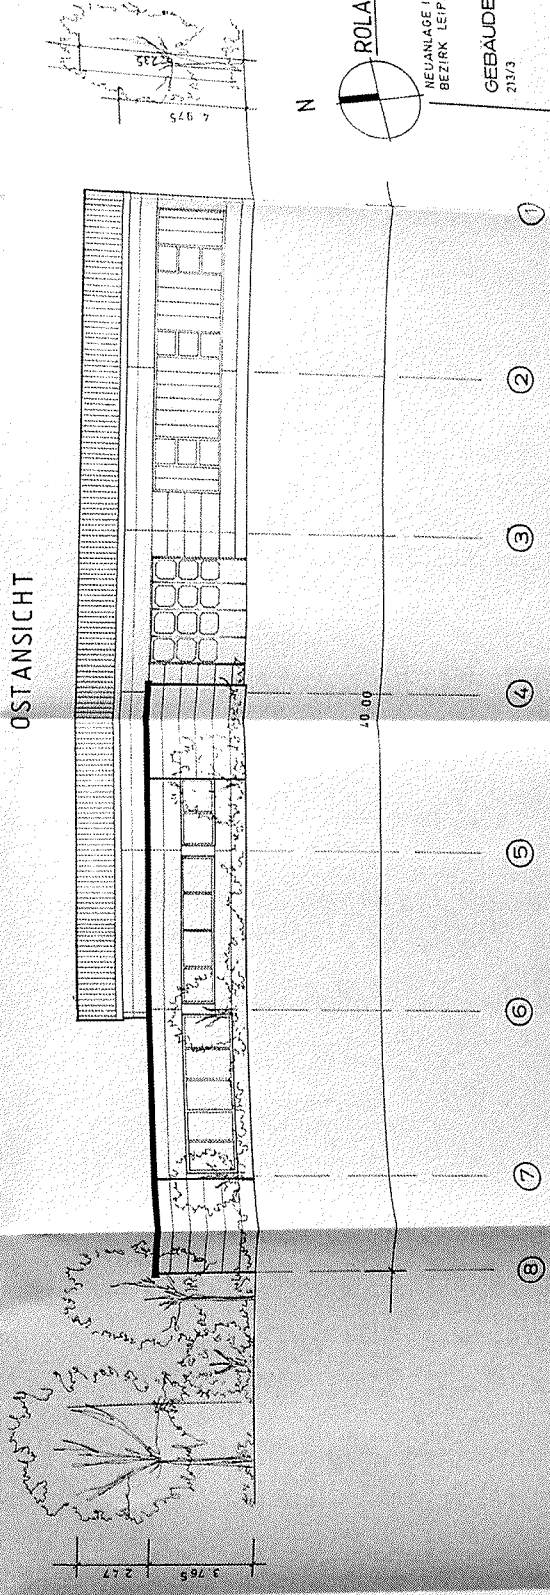

ROLAND HER TNER



NEUANLAGE IN WACHAU  
BEZIRK LEIPZIG

GEBÄUDEANSICHTEN M 1  
23/3  
MÜ JUN

GEFERTIGT  
DER ARCHITEKT


JÜRGEN BARENHACH  
ARCHITECTURBÜRO  
TEL. 07171/72027 FAX 07171/72028

AMERKANNT  
DER BAUHERR



*[Handwritten signature]*



NORDANSICHT

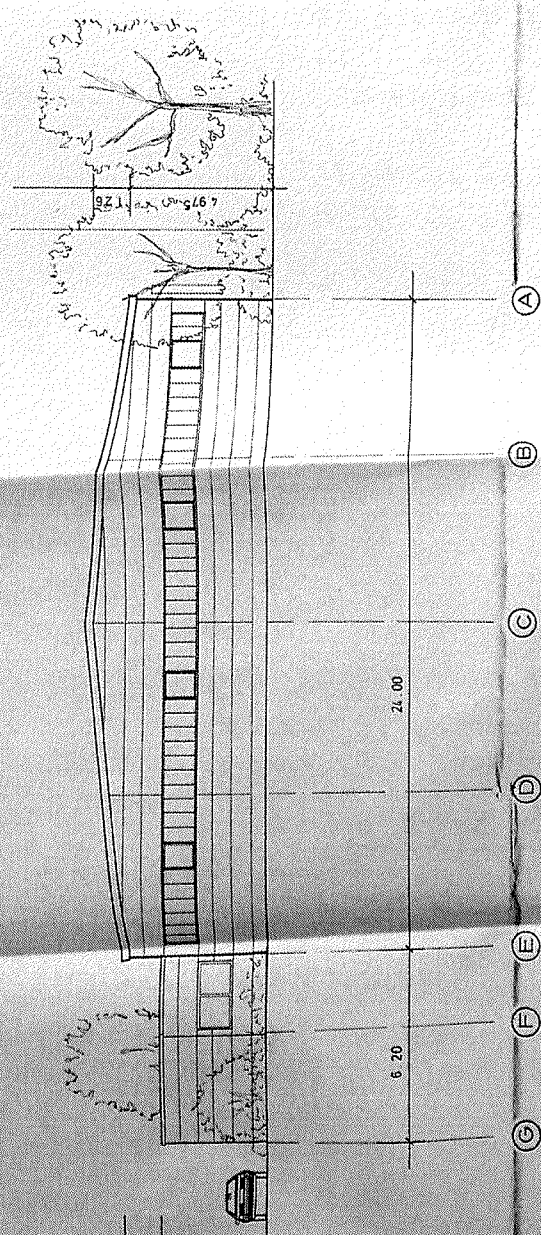

WESTANSICHT

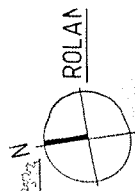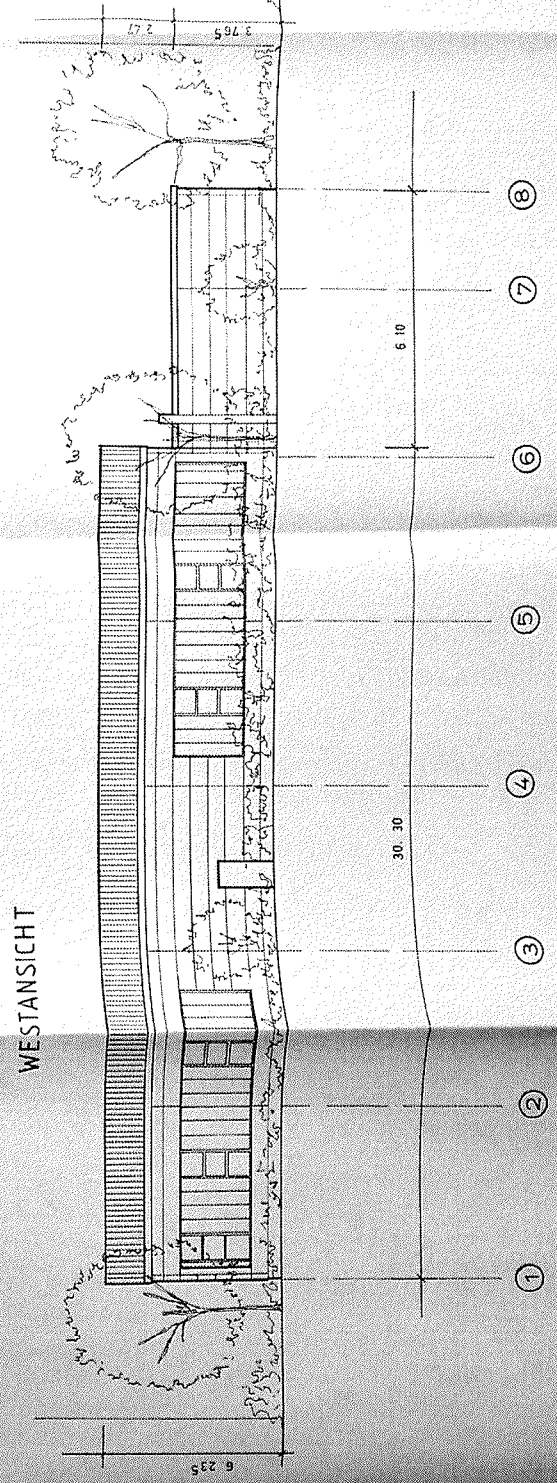


ROLAN

NEUANLAGE IN  
BEZIRK LEIPZIG


GEBÄUDE,  
213/4

GEFERTIGT  
DER ARCHITEKT  
JÜRGEN MARIENNA  
ARCHITECTURE  
LEIPZIG


DACHENDECKUNG  
LEICHTMETALLSARGWICHHELEMENTE 100 MM (ROT-BRAUNER FARBTON)  
KL. B1 DIN 102  
AUF STAHLTRÄGER

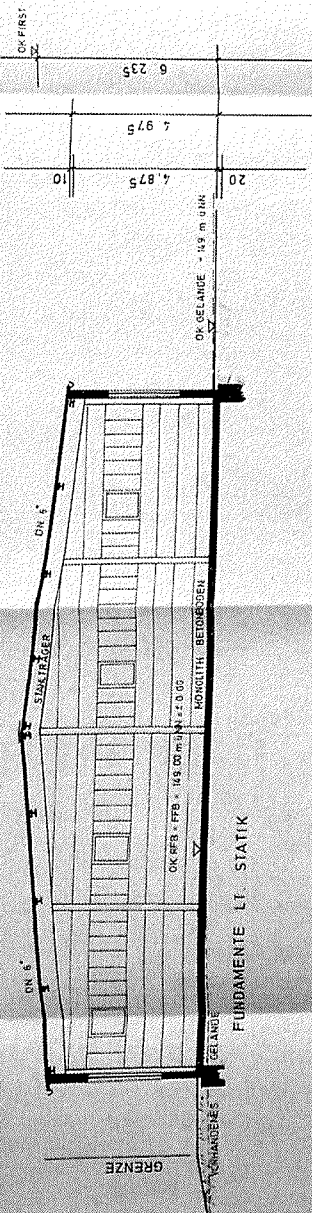

SCHNITT A/A

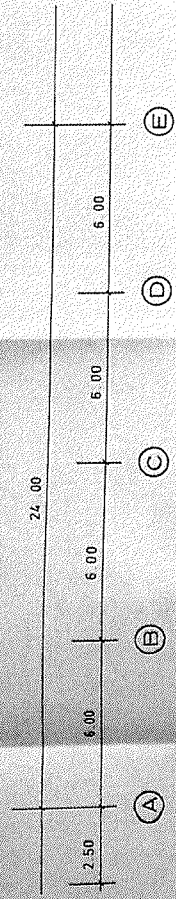


DACHENDECKUNG  
WÄRMESCHÜTTUNG  
1\* BT-TASCHENUNG  
100 PS WÄRMEDÄMMUNG KL. B1 DIN 102  
DAMPFSPERRE  
AUF STAHLTRÄGER

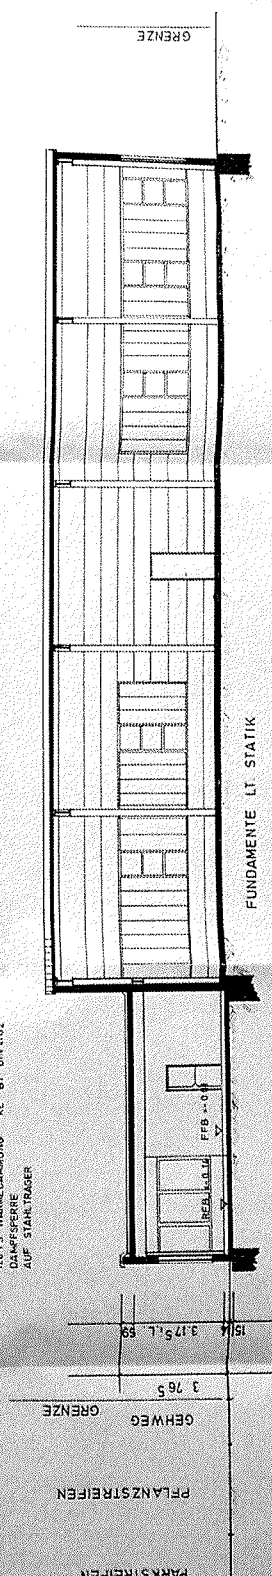

SCHNITT B/B

In technischer Hinsicht geprüft  
Zeichnung: B. OSWALD  
Leipzig  
ROLAND HERTNER  
Bauingenieur  
Leipzig

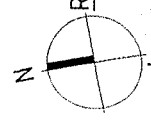

ROLAND HERTNER


NEUANLAGE IN WACHAU  
BEZIRK LEIPZIG

GEBAUDESCHNITTE M 1:100  
23/72  
MLJ JUNI 1991

GEFERTIGT VON  
DER ARCHITEKT  
AMERIKANT  
DER SACHVERSTÄNDIGER


JÜRGEN BARTENACH  
ARCHITECT, DIP.-ING. (FH)  
LEIPZIG  
LEIPZIG

12,4 m

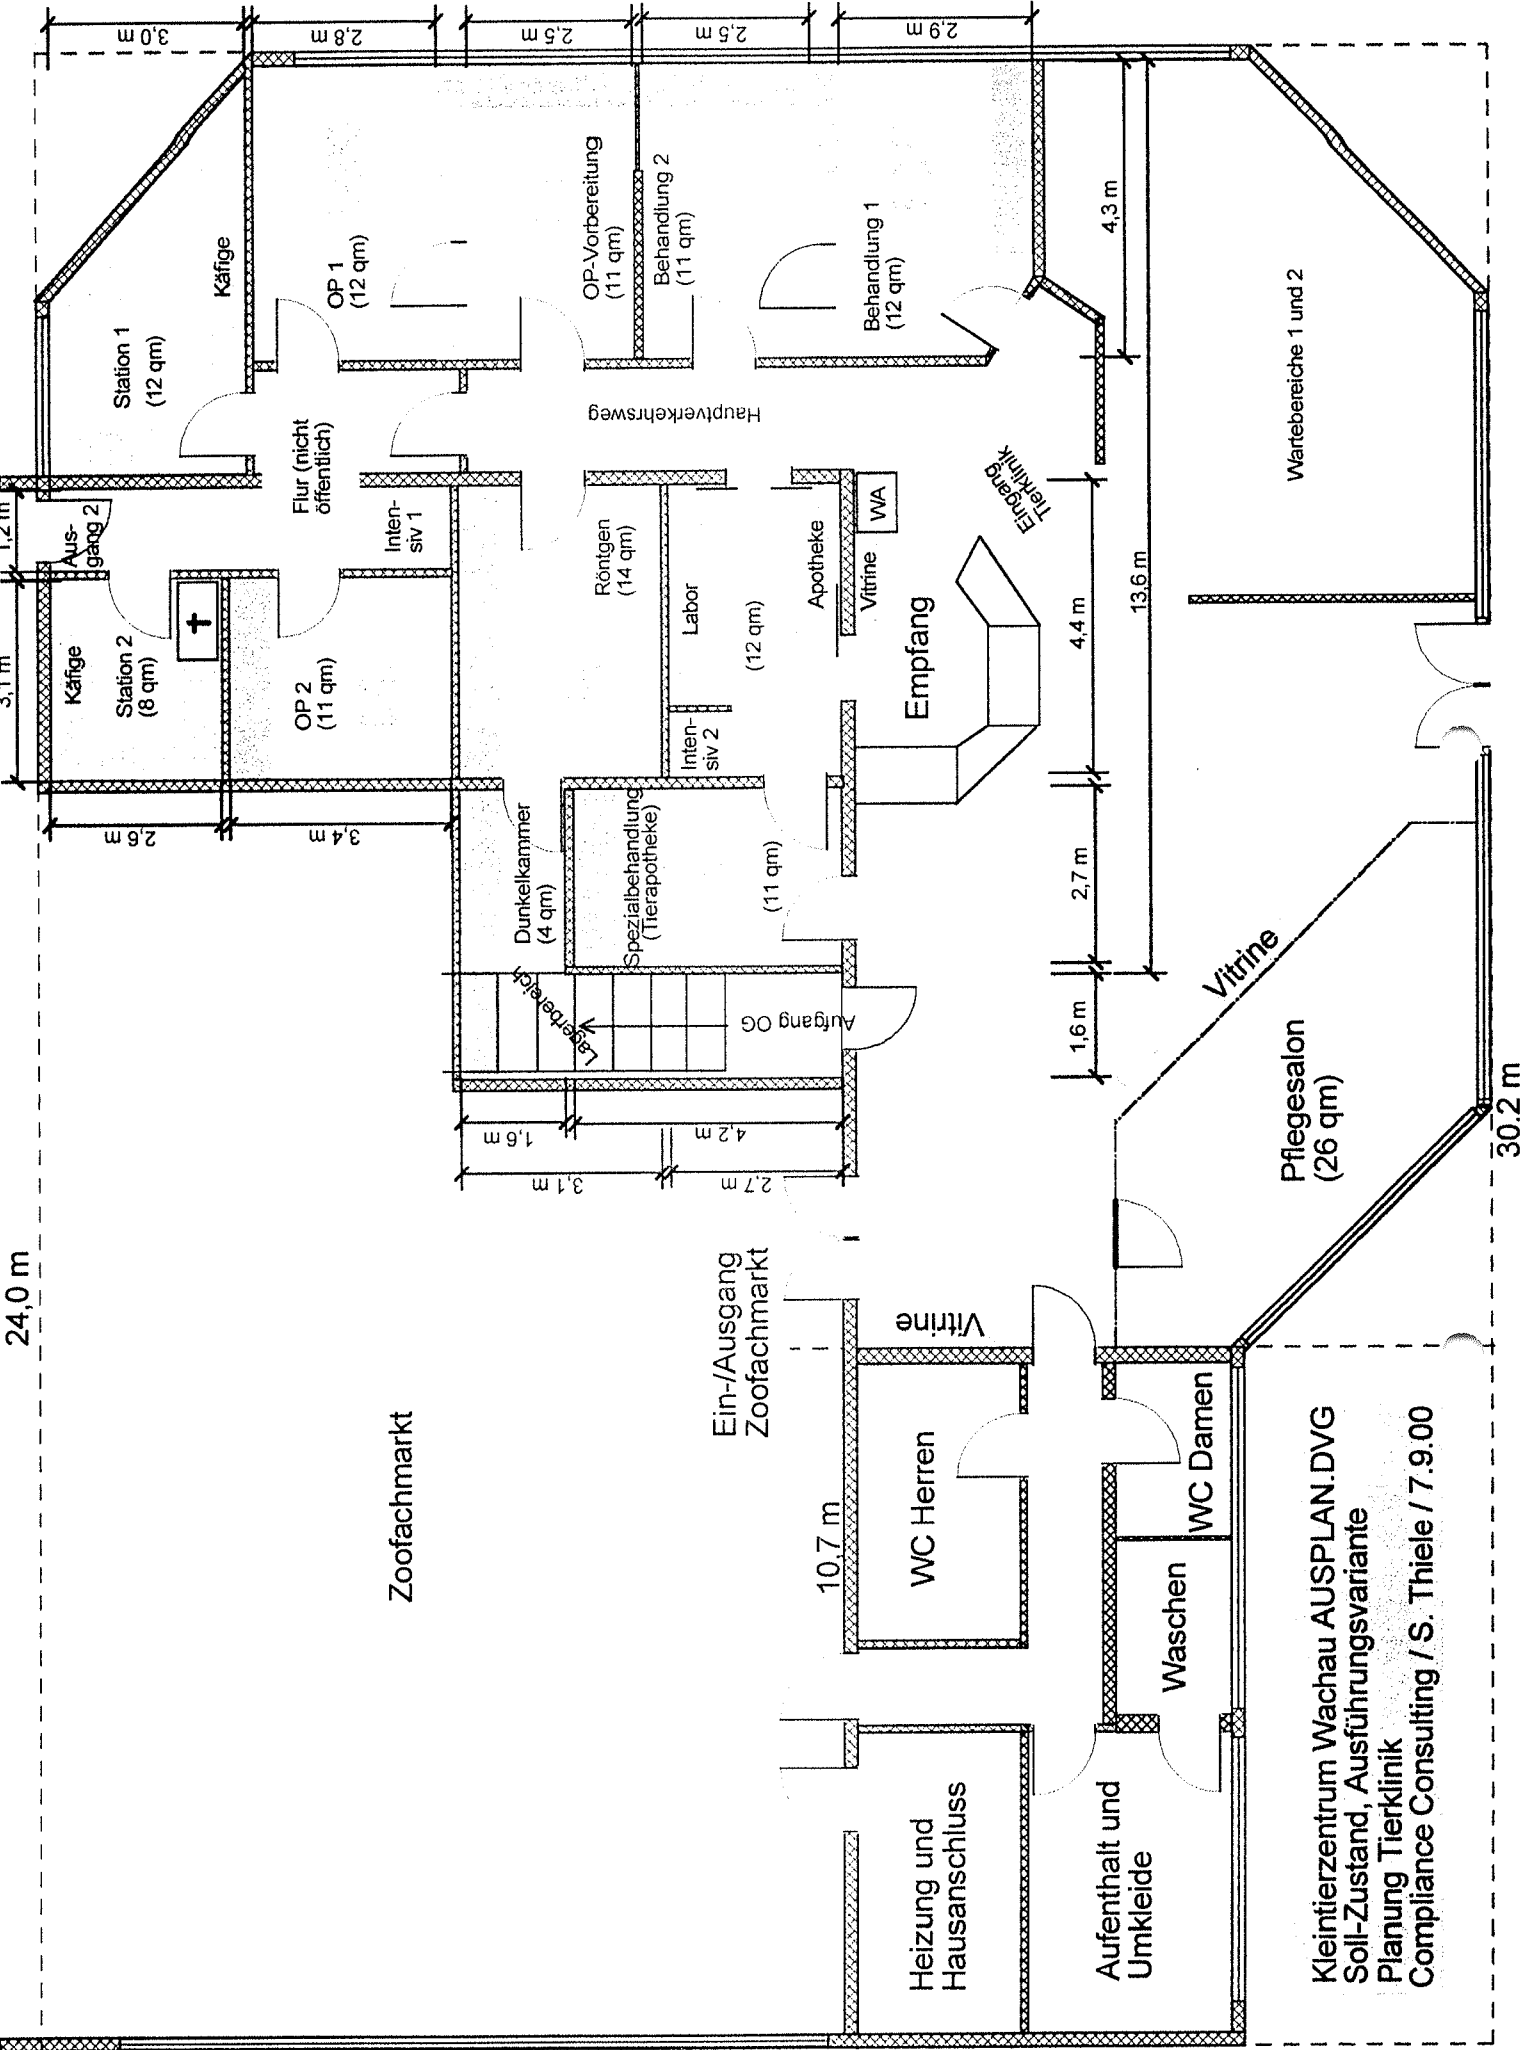

Kleintierzentrum Wachau AUSPLAN.DVG  
Soll-Zustand, Ausführungsvariante  
Planung Tierklinik  
Compliance Consulting / S. Thiele / 7.9.00

*Teilplan*

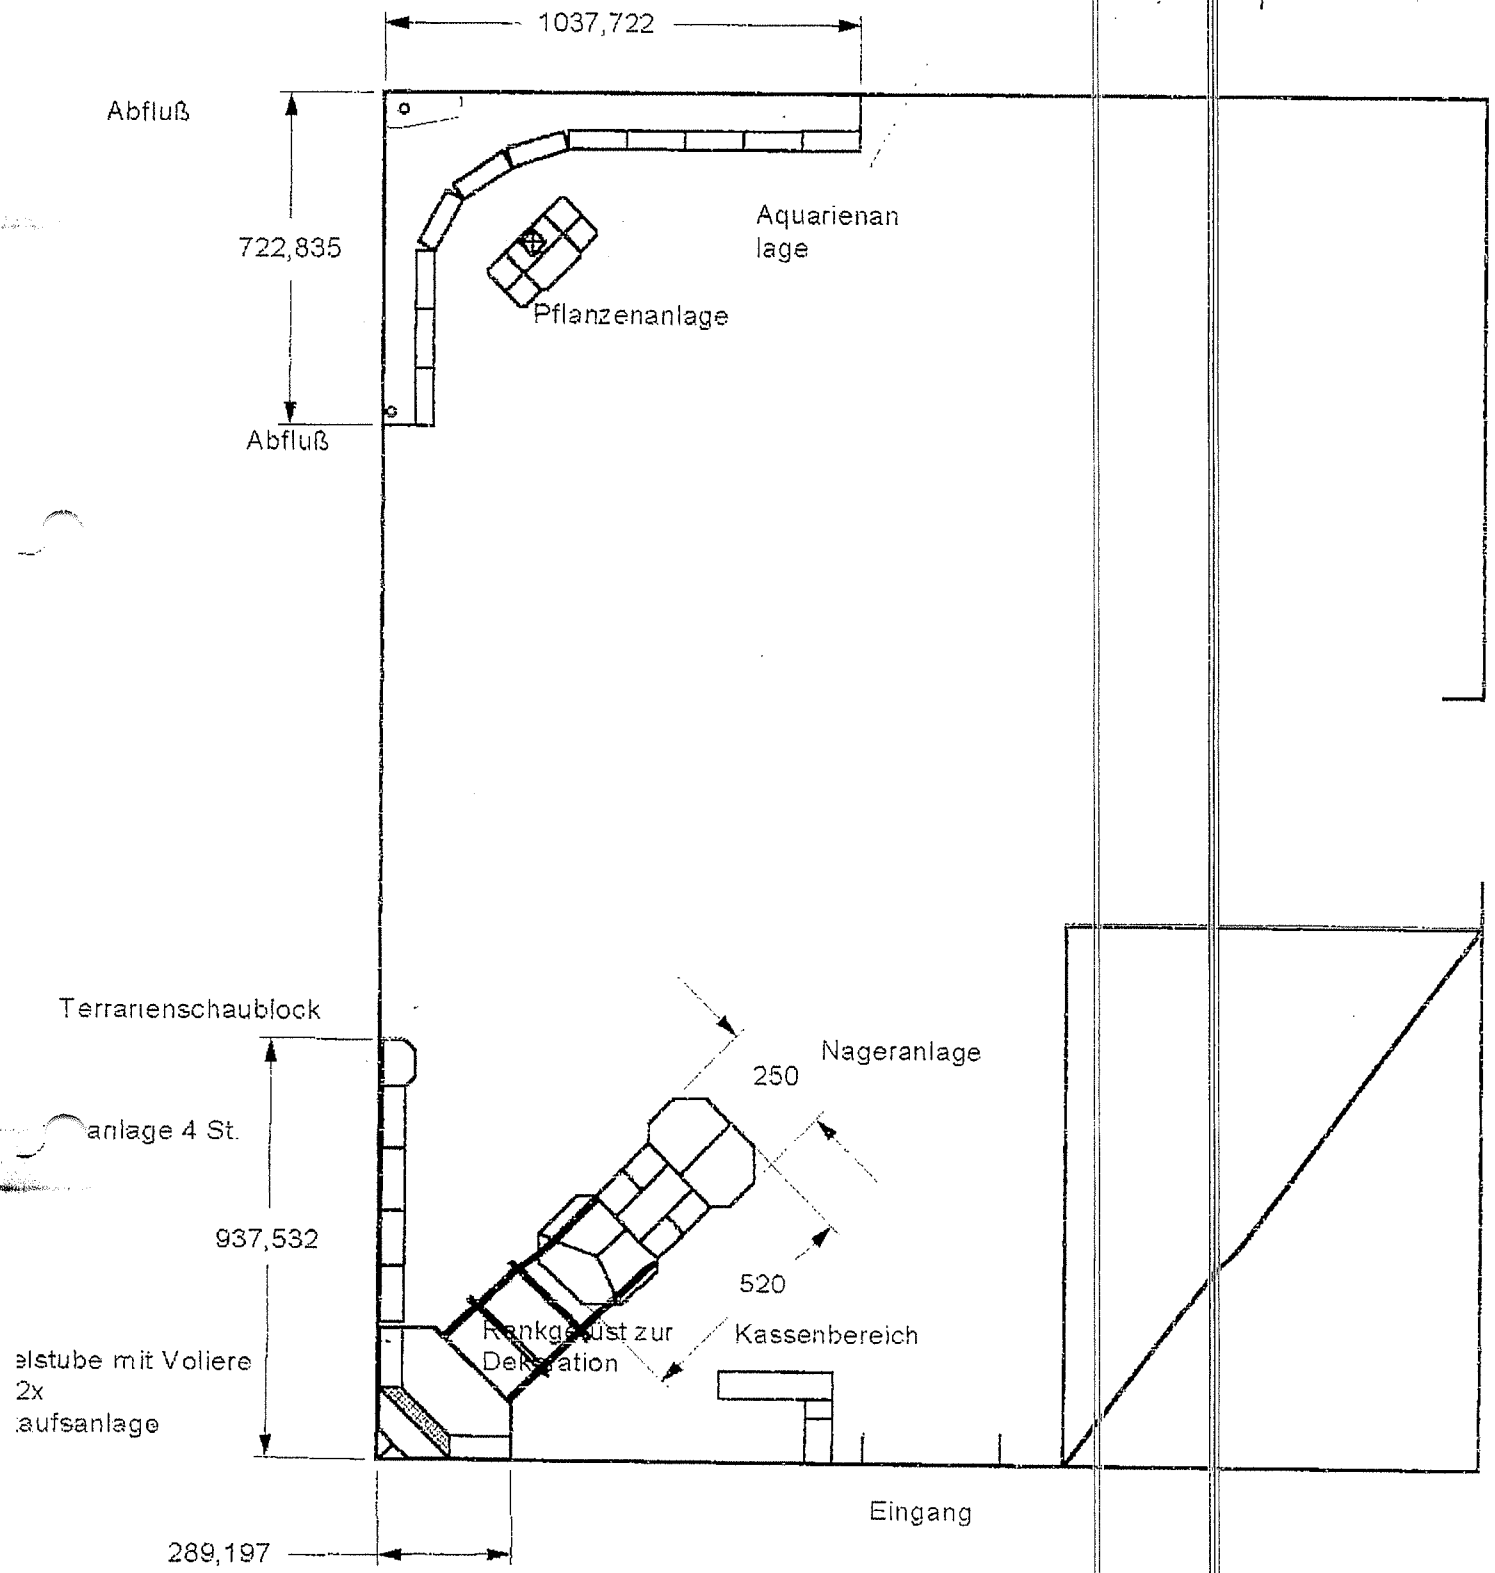

Abfluß

722,835

1037,722

Aquarienanlage

Pflanzenanlage

Abfluß

Terrarienschaublock

anlage 4 St.

937,532

Nageranlage

250

520

Bankgeüst zur Dekoration

Kassenbereich

Voliere  
2x  
aufsanlage

Eingang

289,197