Anlage 6.4.2: Berechnungsschnitt 4, Grenzzustand GEO 3, Gebäude- und Verkehrslasten

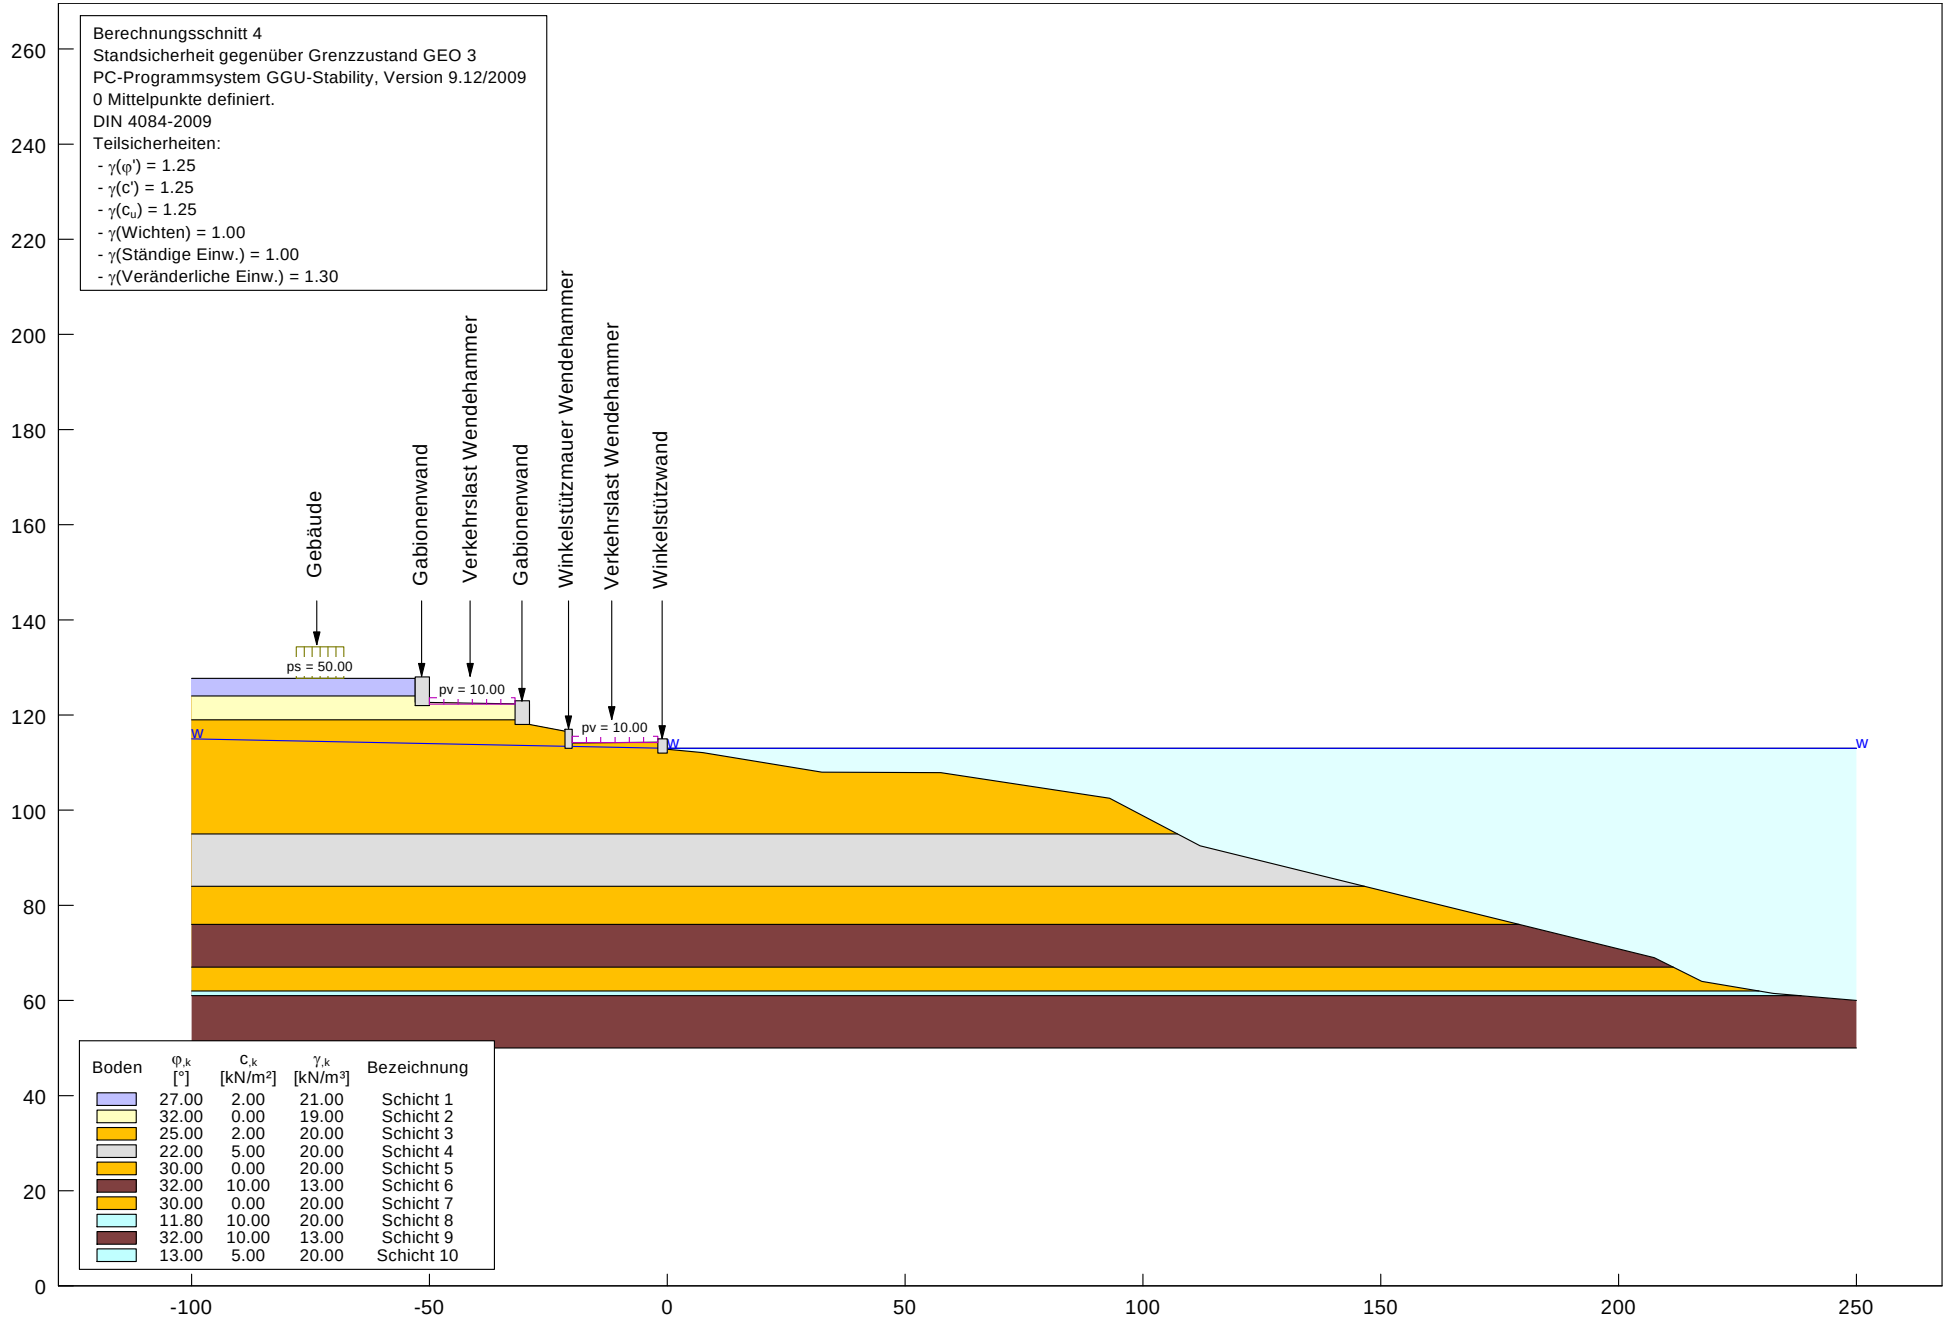

Boden	φ,k [°]	c,k [kN/m²]	γ,k [kN/m³]	Bezeichnung
	27.00	2.00	21.00	Schicht 1
	32.00	0.00	19.00	Schicht 2
	25.00	2.00	20.00	Schicht 3
	22.00	5.00	20.00	Schicht 4
	30.00	0.00	20.00	Schicht 5
	32.00	10.00	13.00	Schicht 6
	30.00	0.00	20.00	Schicht 7
	11.80	10.00	20.00	Schicht 8
	32.00	10.00	13.00	Schicht 9
	13.00	5.00	20.00	Schicht 10