



169/3  
8.95. Bornaische Straße

BORNAISCHE STRASSE

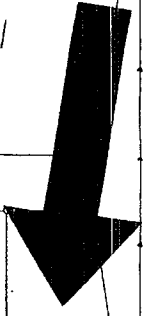

<p><b>AUSZUG AUS DEM LIEGENSCHAFTSKATASTER</b>  <b>FREISTAAT SACHSEN</b>          Vermessungsverwaltung</p>		<p>Staatliches Vermessungsamt          Borna          Außenstelle Leipzig          Heilmannstraße 1          04277 Leipzig          Tel.: (03 41) 3 05 67-0          Fax: (03 41) 3 05 67-76</p>	
<p><b>KATASTERKARTENAUSZUG</b>          Landkreis Leipzig          Gemeinde Marktleiberg          Gemarkung Machau          Flur/Bi. 1/2000          Ungef. Maßstab 1:2000</p>		<p>Ausgabeort <b>01.2000</b>          Datum: <i>[Signature]</i>          Unterschrift</p>	

Richt.

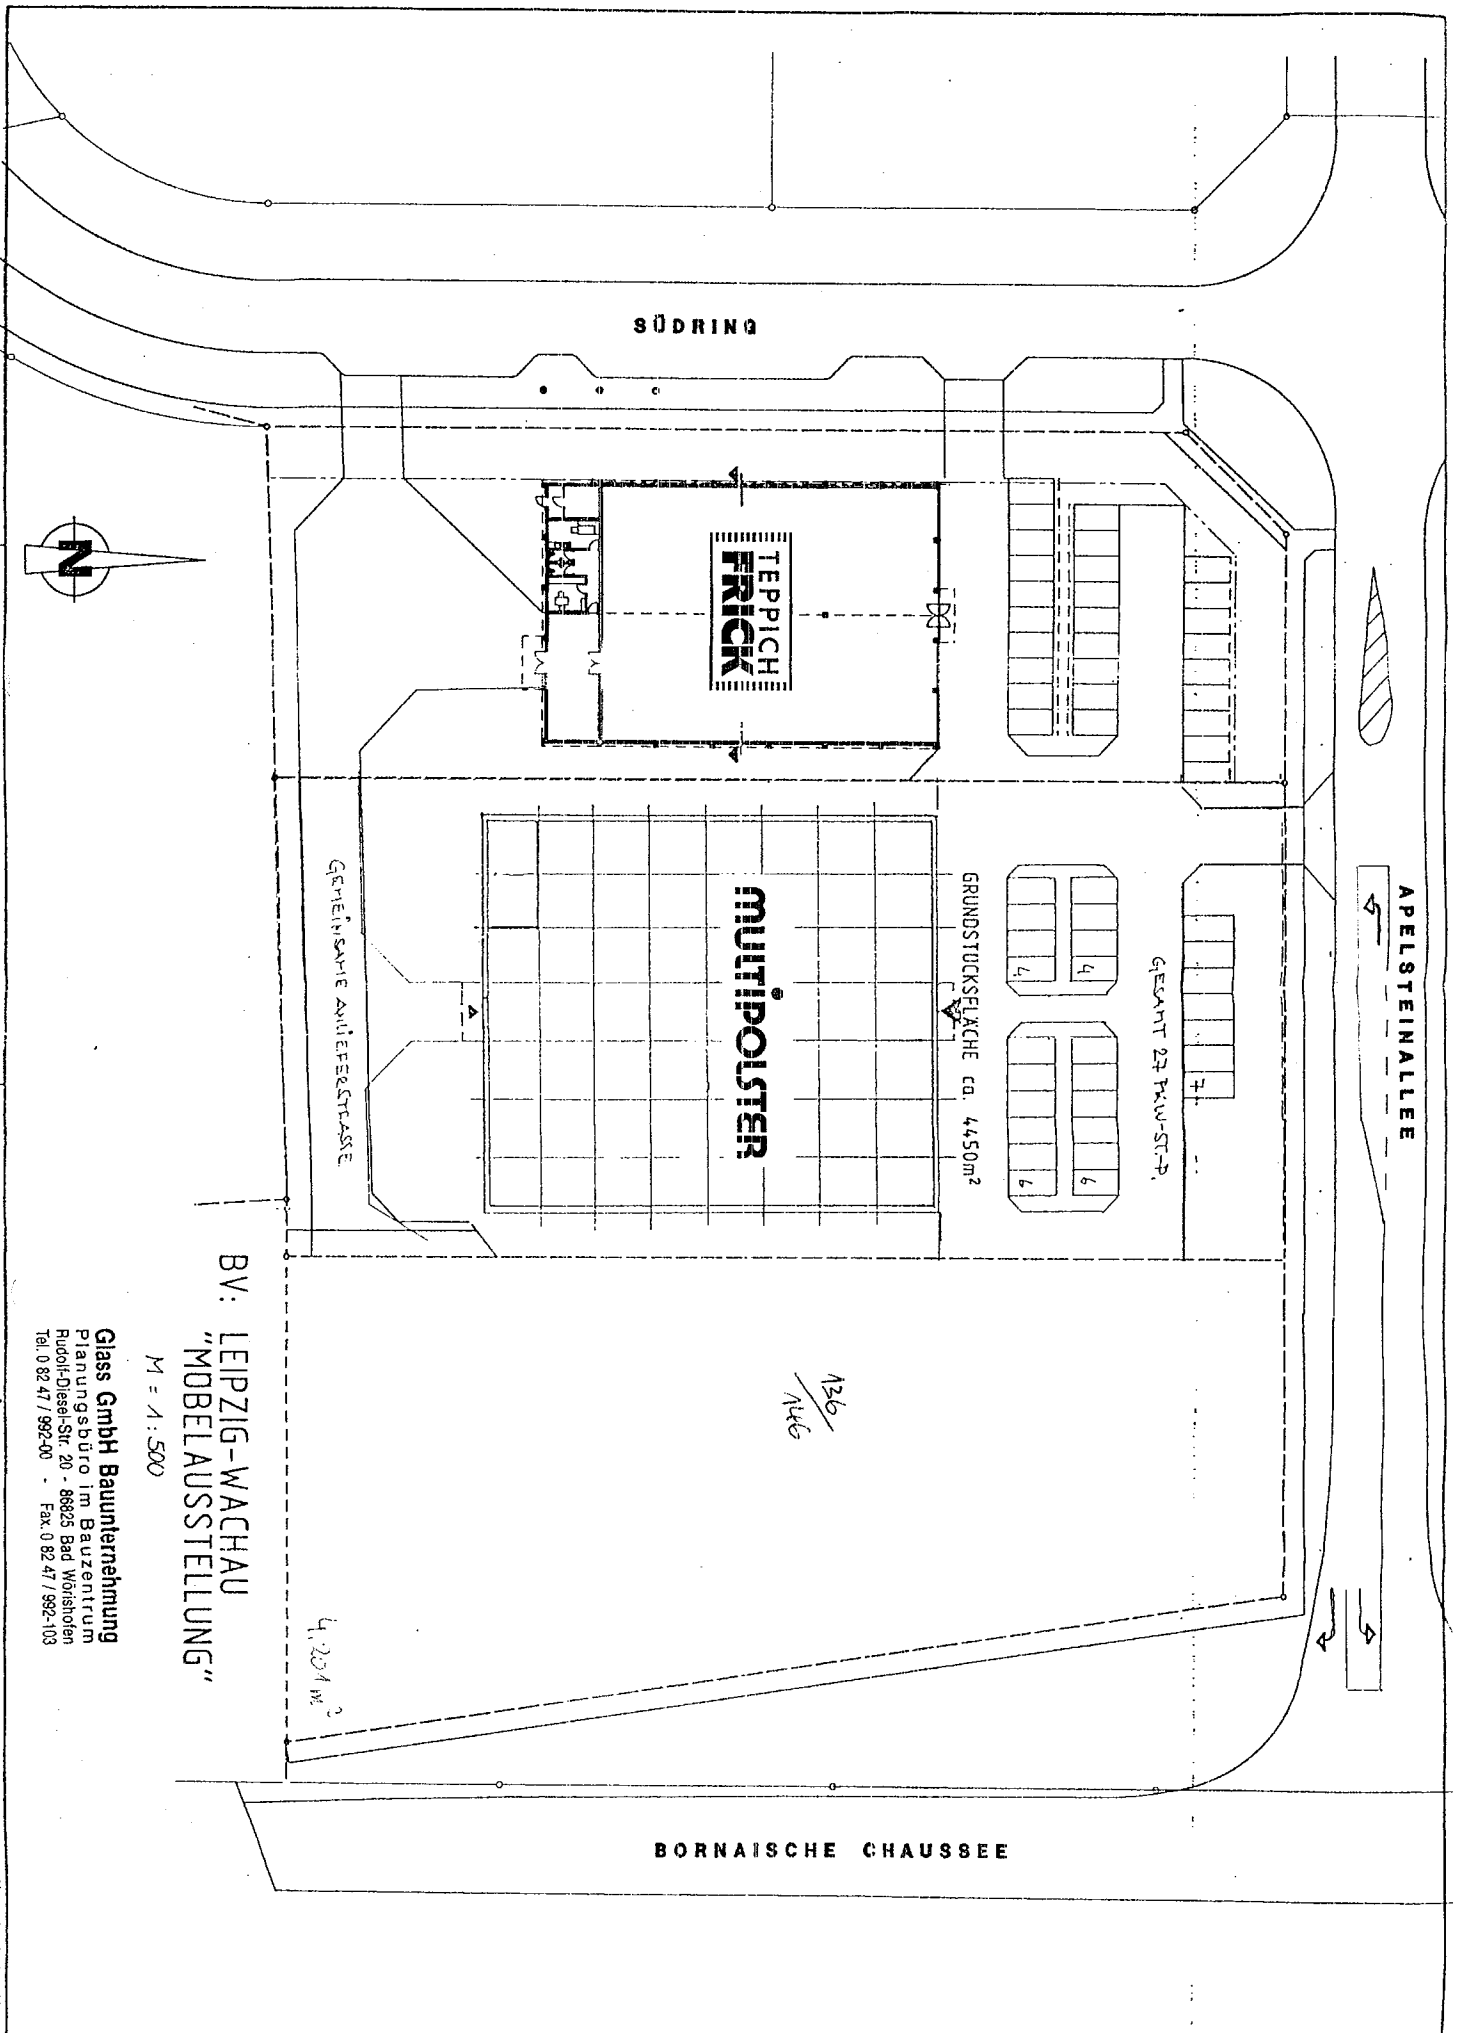

BV: LEIPZIG-WACHAU  
 "MOBELAUSSTELLUNG"

M = 1 : 500

Glass GmbH Bauunternehmung  
 Planungsbüro im Bauzentrum  
 Rudolf-Diesel-Str. 20 - 86825 Bad Wörishofen  
 Tel. 0 82 47 / 992-00 - Fax. 0 82 47 / 992-103

n/b = 297,0 / 420,0 (0,12m²)