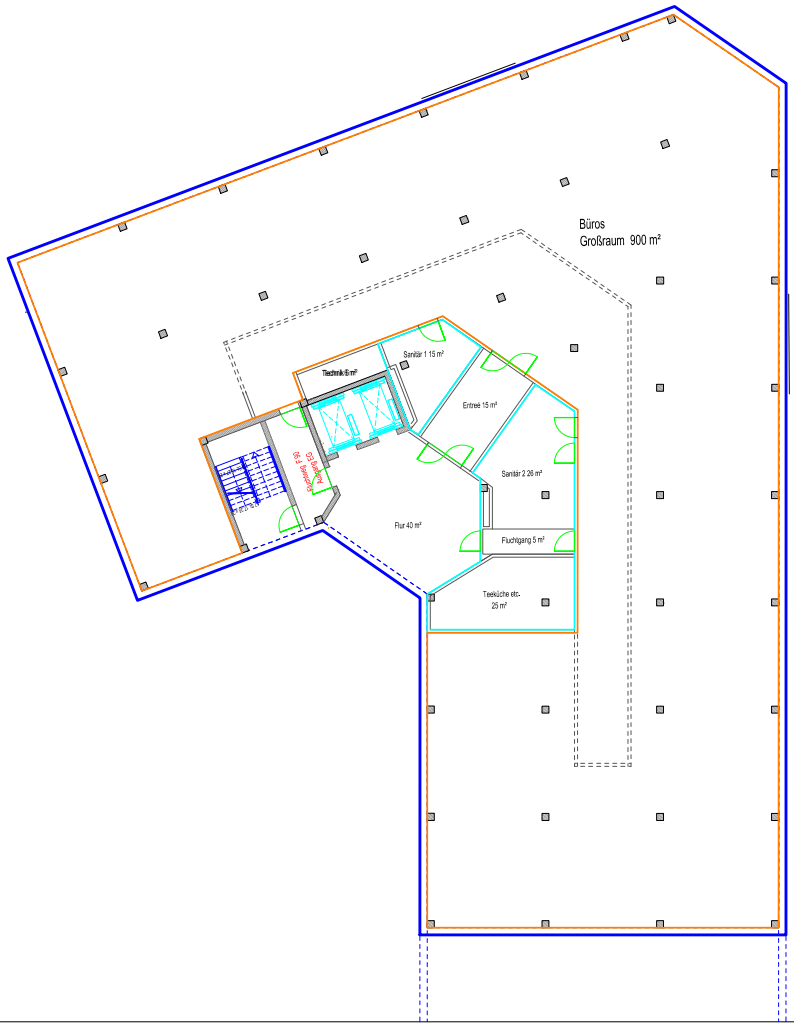

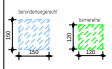

Legende:

dTa	dichte, selbstschließende Tür	NA	Notausgang
RST	rauchdichte, selbstschließende Tür	ND	Notdurchgang
T30-RS		MA	Markise - Fußlänge
T90-RS	feuerbeständige und rauchdichte Tür	OL	Oberlicht
AF	Abstellfläche	KO	Fenster mit Kältekonsolen
AR	Abstellraum	RR	Regenrinne
BRH	Brüstungshöhe ab OKFB	RW	Reduzierweg
DA	Dachausstieg	RWA	Rauch- und Wärmeabzug
FLN	Elektrounterverteiler	STG	Steigung
HKV	Heizkörperventile	TRH	Treppenhaus
HWR	Hauswirtschaftsraum	WE	Wohneinheit
LH	Lichte Höhe ab OKFB		
LK	Lichtkuppel		
LS	Lichtschacht	OKFB OKRB	Oberkante Fertigboden Oberkante Rohboden

Innentürbürstungen: > 10cm ü.OKFB / über 12,5cm Abstandshöhe — > 10cm lichte XOKF
Innentürgriffe: > 10cm ü.OKFB / über 12,5cm Abstandshöhe — > 1,10m XOKF

Projekt:	Würth / Büros Seemalle/Hauptstraße 04416 Markkleeberg
Datum:	11.08.2020
Bauherr:	Herr Wilms Arctas Projekt H / S Gmbh Dittrichring 4 04109 Leipzig 0341- 24700211
Architekten:	KSB - Kless,Schuster,Baumann Architektur - und Stadtplanung Dipl.Ing.Margit Baumann Sibckelstr.60, 04347 Leipzig baumann.architekten@gmx.net Tel .:0152 -28967622 Dipl.Ing.Dieter Schuster Biebricher Allee 27, 65187 Wiesbaden dipl.ing.schuster@freenet.de 0157 - 31134107
Planbezeichnung:	Grundriss 1.+ 2.Obergeschoss Maßstab 1:100
Planungsphase:	Bauantrag