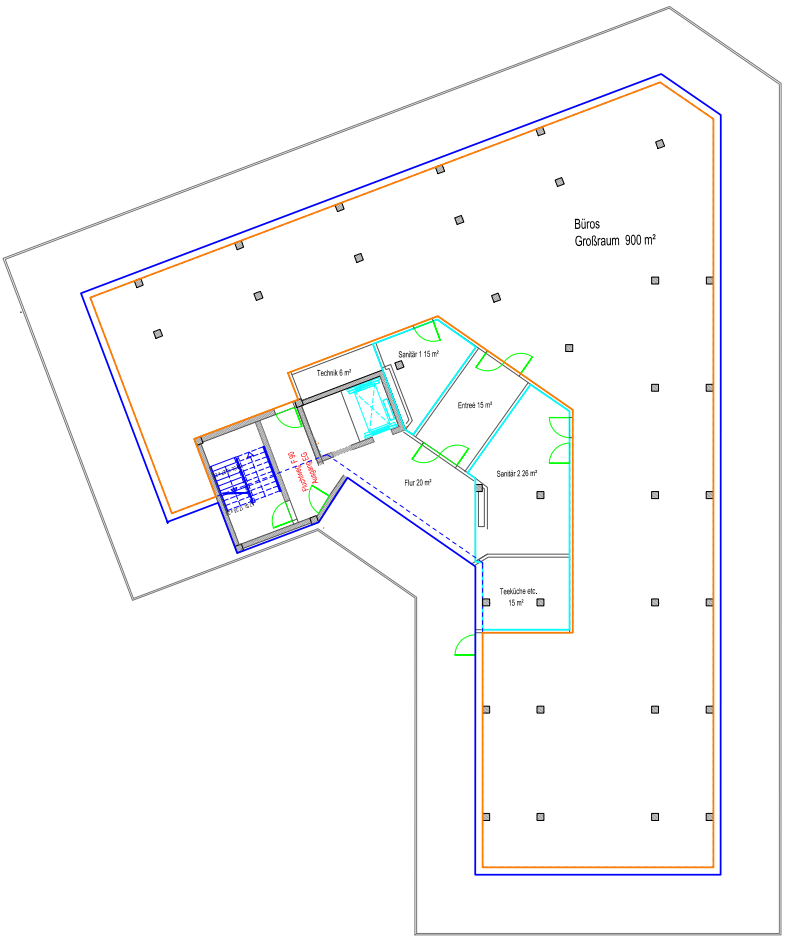

Legende:

dTa	dichtschließende Tür	NA	Notausgang
RST	rauchdichte schließende Tür	ND	Notdurft
T30-RS	feuerbeständige und rauchdichte Tür	MA	Marken - Automat
AF	Abstellfläche	CL	Garderobe
AR	Abstellraum	KO	Fensterbrett Kaltkonstruktion
BRH	Bildungsgänge ab OKFB	RR	Regenfallrohr
DA	Dachausstieg	RWA	Rauch- und Wärmeabzug
EUV	Elektrounterverteiler	STG	Steigung
HKV	Heizkörperventile	TRH	Treppenhaus
HWR	Hauswirtschaftsraum	WE	Wohneinheit
LH	Lichte Höhe ab OKFB		
LK	Lichtkuppel	OKFB	Oberkante Fertigboden
LS	Lichtschacht	OKRD	Oberkante Rohboden

Fensterbrüstungen: > 90cm ü.OKFB / 60cm ü.Zutritt-Absatzfläche > 90cm ü.OKF
Brüstungen: > 90cm ü.OKFB / 60cm ü.Zutritt-Absatzfläche > 1,10m ü.OKF

Projekt:	Würth / Büros Seenallee/Hauptstraße 04416 Markkleeberg
Datum:	11.08.2020
Bauherr:	Herr Wilms Arctas Projekt H / S GmbH Dittrichring 4 04109 Leipzig 0341- 24700211
Architekten:	KSB - Kless,Schuster,Baumann Architektur - und Stadtplanung Dipl.Ing.Margit Baumann Sibckelstr.60, 04347 Leipzig baumann.architekten@gmx.net Tel .:0152 -28967622 Dipl.Ing.Dieter Schuster Biebricher Allee 27, 65187 Wiesbaden dipl.ing.schuster@freenet.de 0157 - 31134107
Planbezeichnung:	Grundriss 3.Obergeschoss Maßstab 1:100
Planungsphase:	Bauantrag