


Kleinrammbohrung BS 2_2007

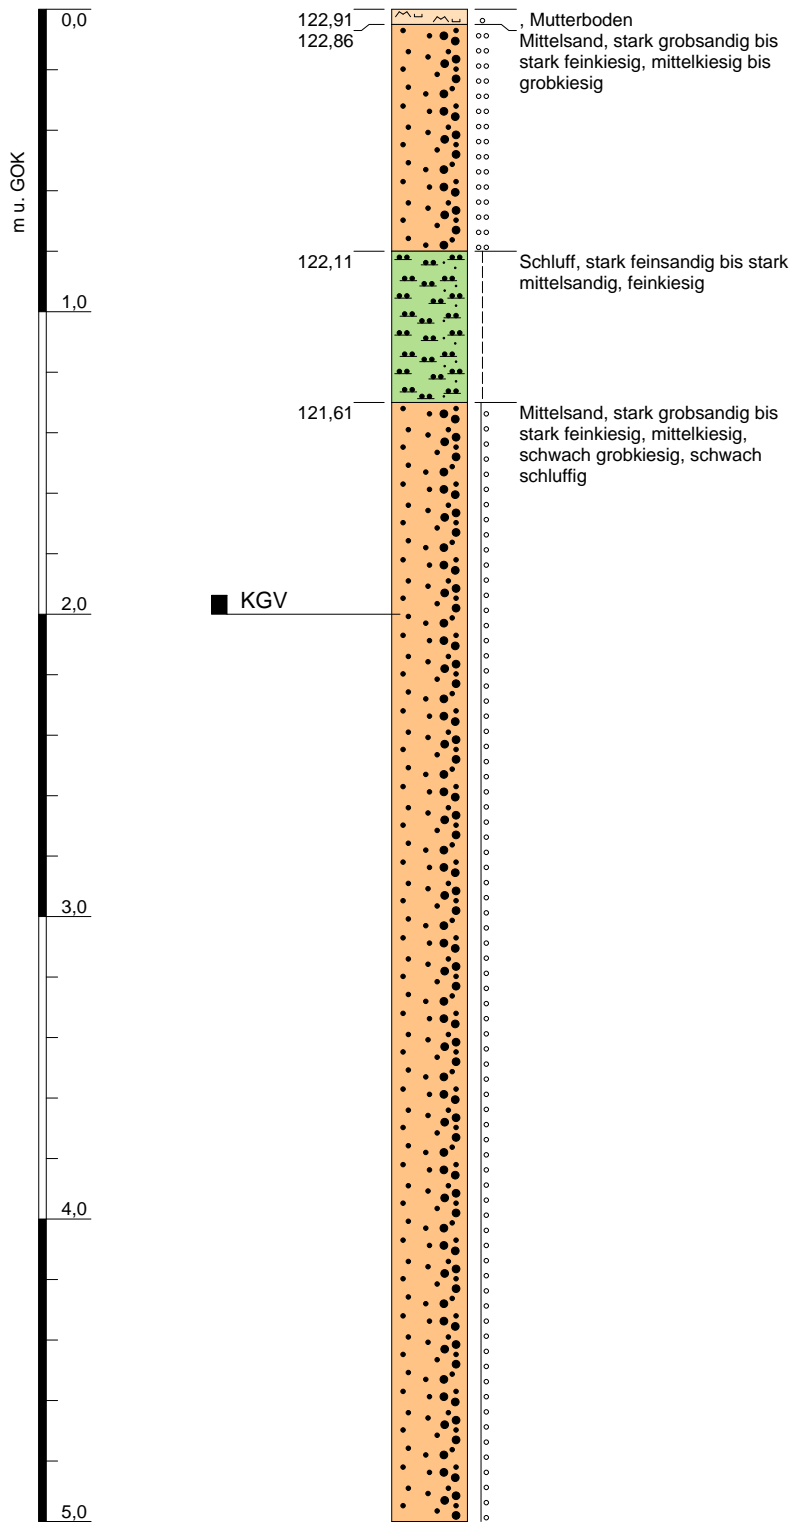

Höhenmaßstab: 1:25

kein Wasser angetroffen

Blatt 1 von 1

Projekt: Markkleeberg, Hermann-Müller-Straße		Anlage 3.2
Bohrung: Kleinrammbohrung BS 2_2007		
Auftraggeber:	Stadt Markkleeberg	
Bohrfirma:	Erdbaulabor Leipzig GmbH	
Bearbeiter:	Petzold	
Datum:	04.06.2007	Ansatzhöhe: 122,91m
		Endtiefe: 5,00m