


Kleinrammbohrung BS 3\_2007

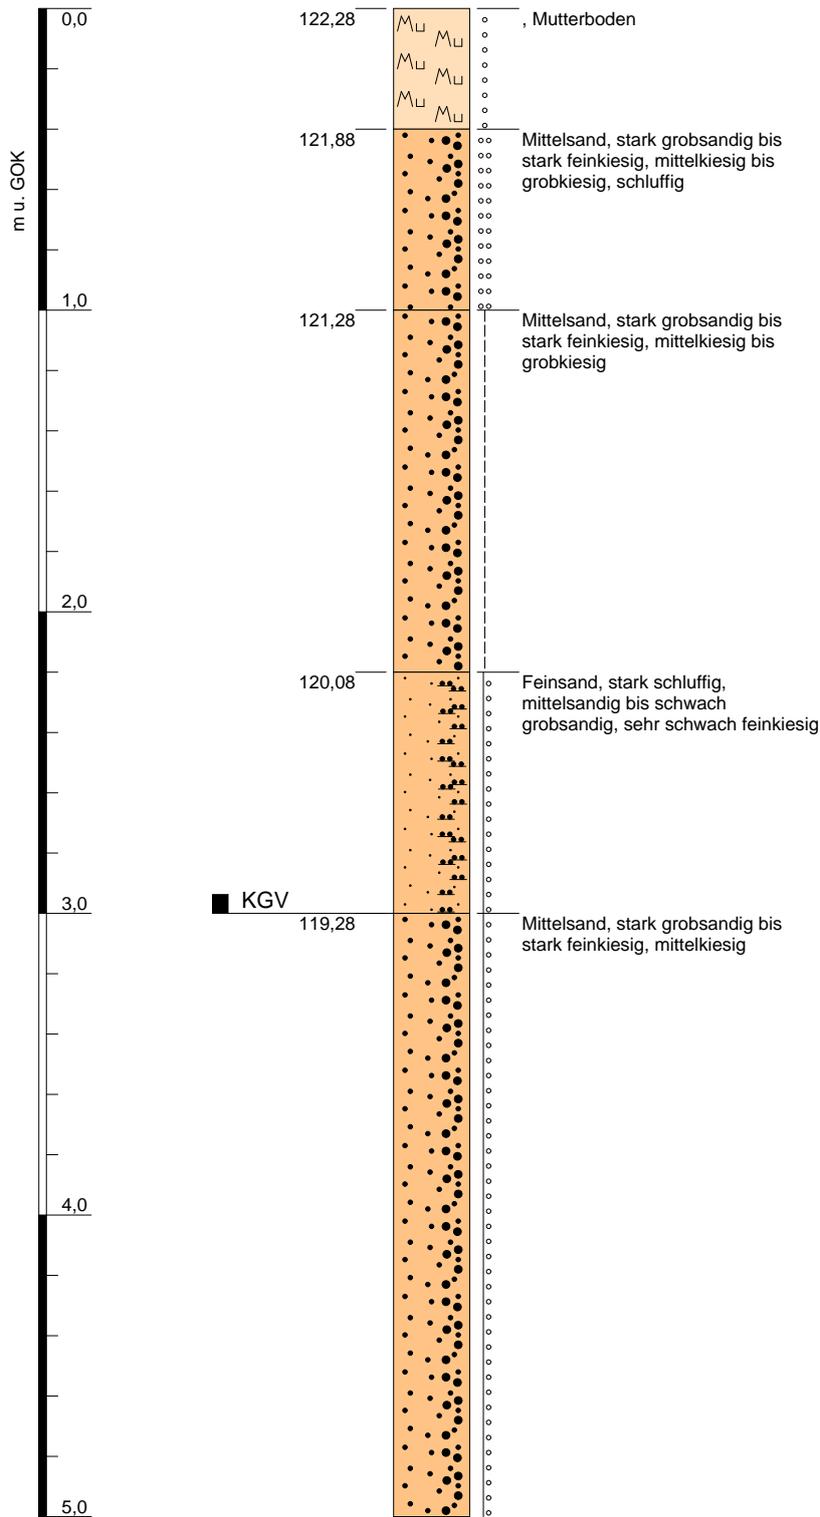

Höhenmaßstab: 1:25

kein Wasser angetroffen

Blatt 1 von 1

<b>Projekt:</b> Markkleeberg, Hermann-Müller-Straße		<b>Anlage 3.3</b>
<b>Bohrung:</b> Kleinrammbohrung BS 3_2007		
Auftraggeber:	Stadt Markkleeberg	
Bohrfirma:	Erdbaulabor Leipzig GmbH	
Bearbeiter:	Petzold	
Datum:	04.06.2007	Ansatzhöhe: 122,28m NHN
		Endtiefe: 5,00m